


EIKEN DEKKER CA. 120 X 250

EIKEN DELEN VOORZIEN VAN VEER EN GROEF CA. 26 X 240 WERKENDE BREEDTE

EIKEN BALUSTERS CA. \varnothing 100

EIKEN BRUGDEK DELEN CA. 40 X 200

EIKEN LIGGER 100 X 200

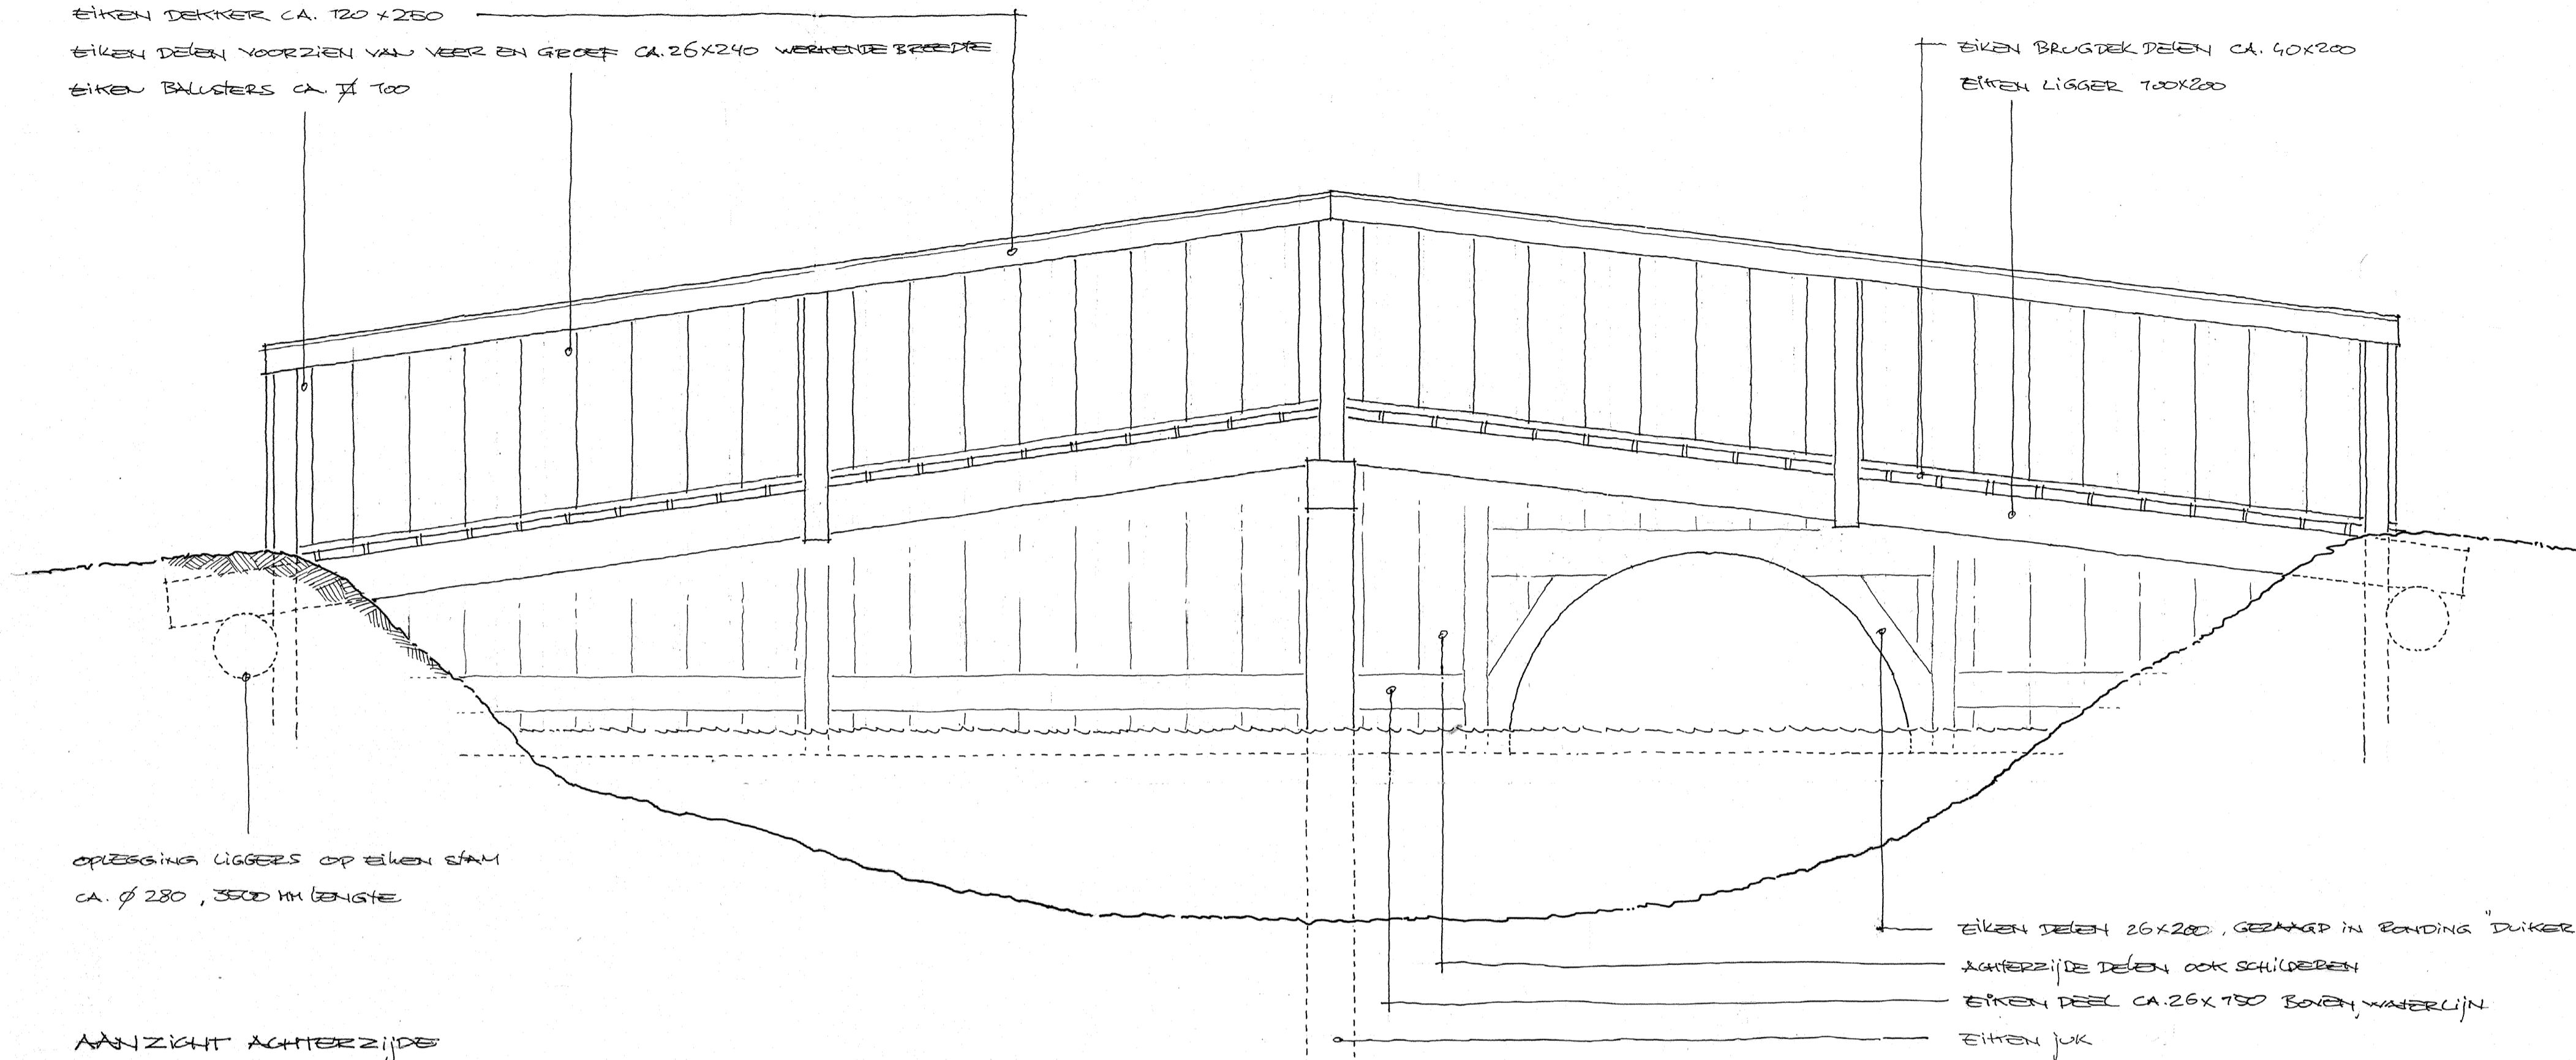

OPLOSSING LIGGERS OP EIKEN STAM
CA. \varnothing 280, 3500 MM LENGTE

EIKEN DELEN 26 X 200, GEZAAGD IN BONDING "DUIGER"

ACHTERZIJDE DELEN OOK SCHILDEREN


EIKEN DEEL CA. 26 X 750 BOVEN WATERLIJN

EIKEN JUK

AAN ZICHT ACHTERZIJDE

SITUATIE

SCHAAL 1:1000
GEM. DOCHTEREN
SECTIE P

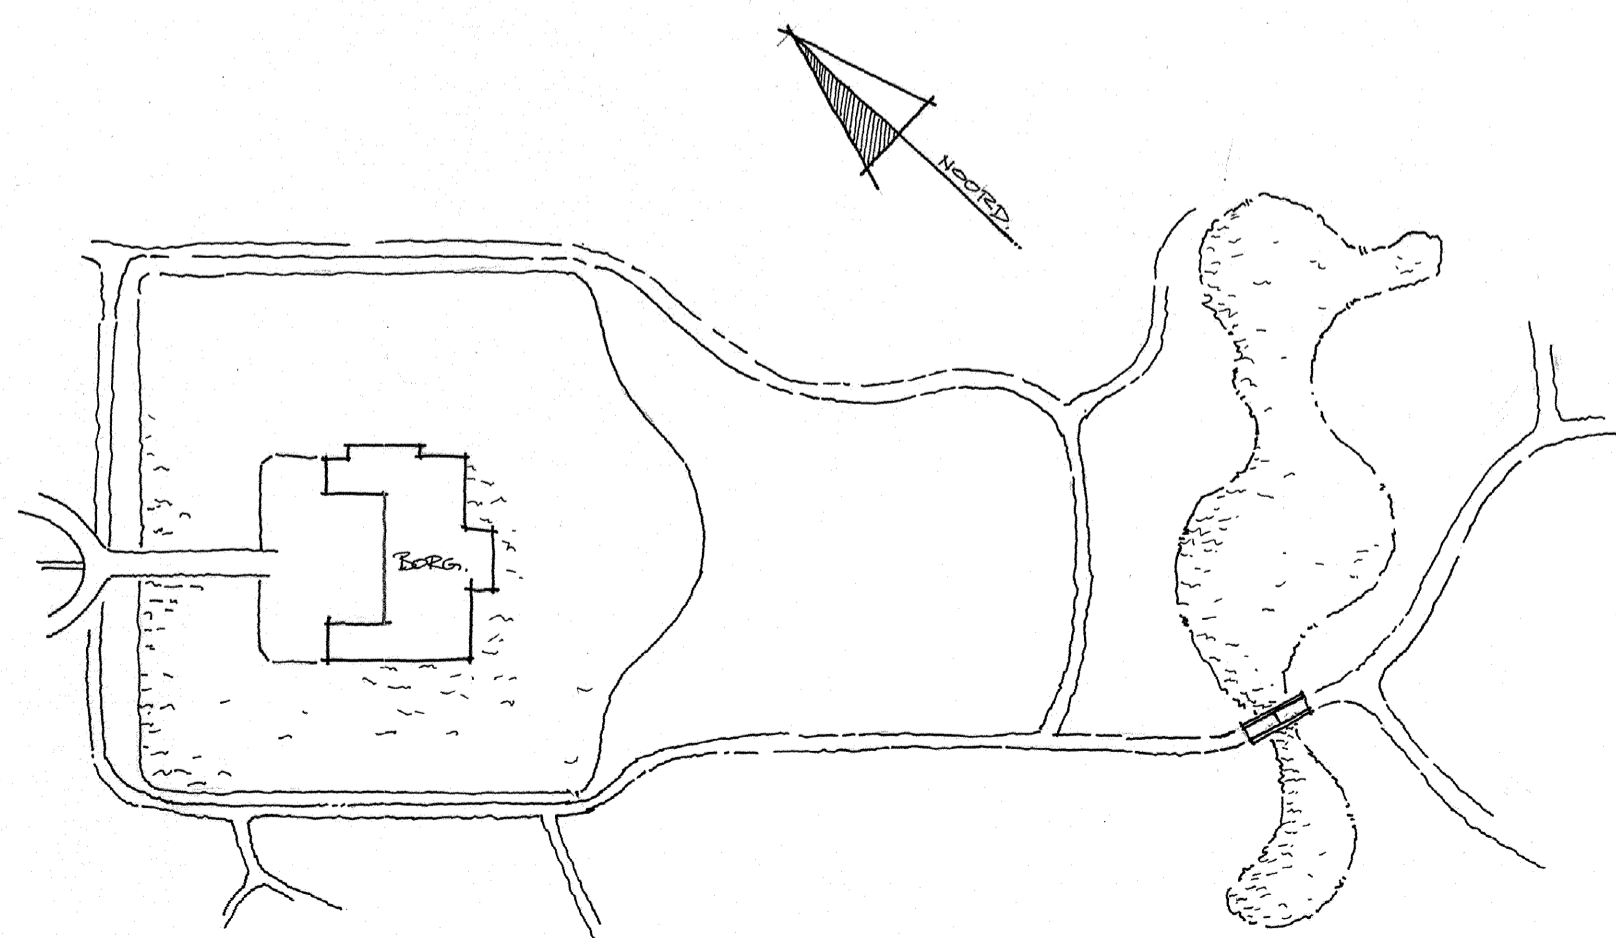

WERK	fraeylemaborg buiten				
OPDRACHTGEVER	stichting landgoed Fraeylemaborg				
BETREFT	gele brug plan				
DATUM	GETEKEND	GEWIJZIGD	SCHAAL	WERKNUMMER	
28-10-2009	bck.		1:20	1221	
W. VAN DER VEEN ARCHITECTEN			AFMETING	BLADNUMMER	
HOGE DER A 34 9712 AE GRONINGEN TEL (050) 313 61 15 FAX (050) 313 96 57				08	